

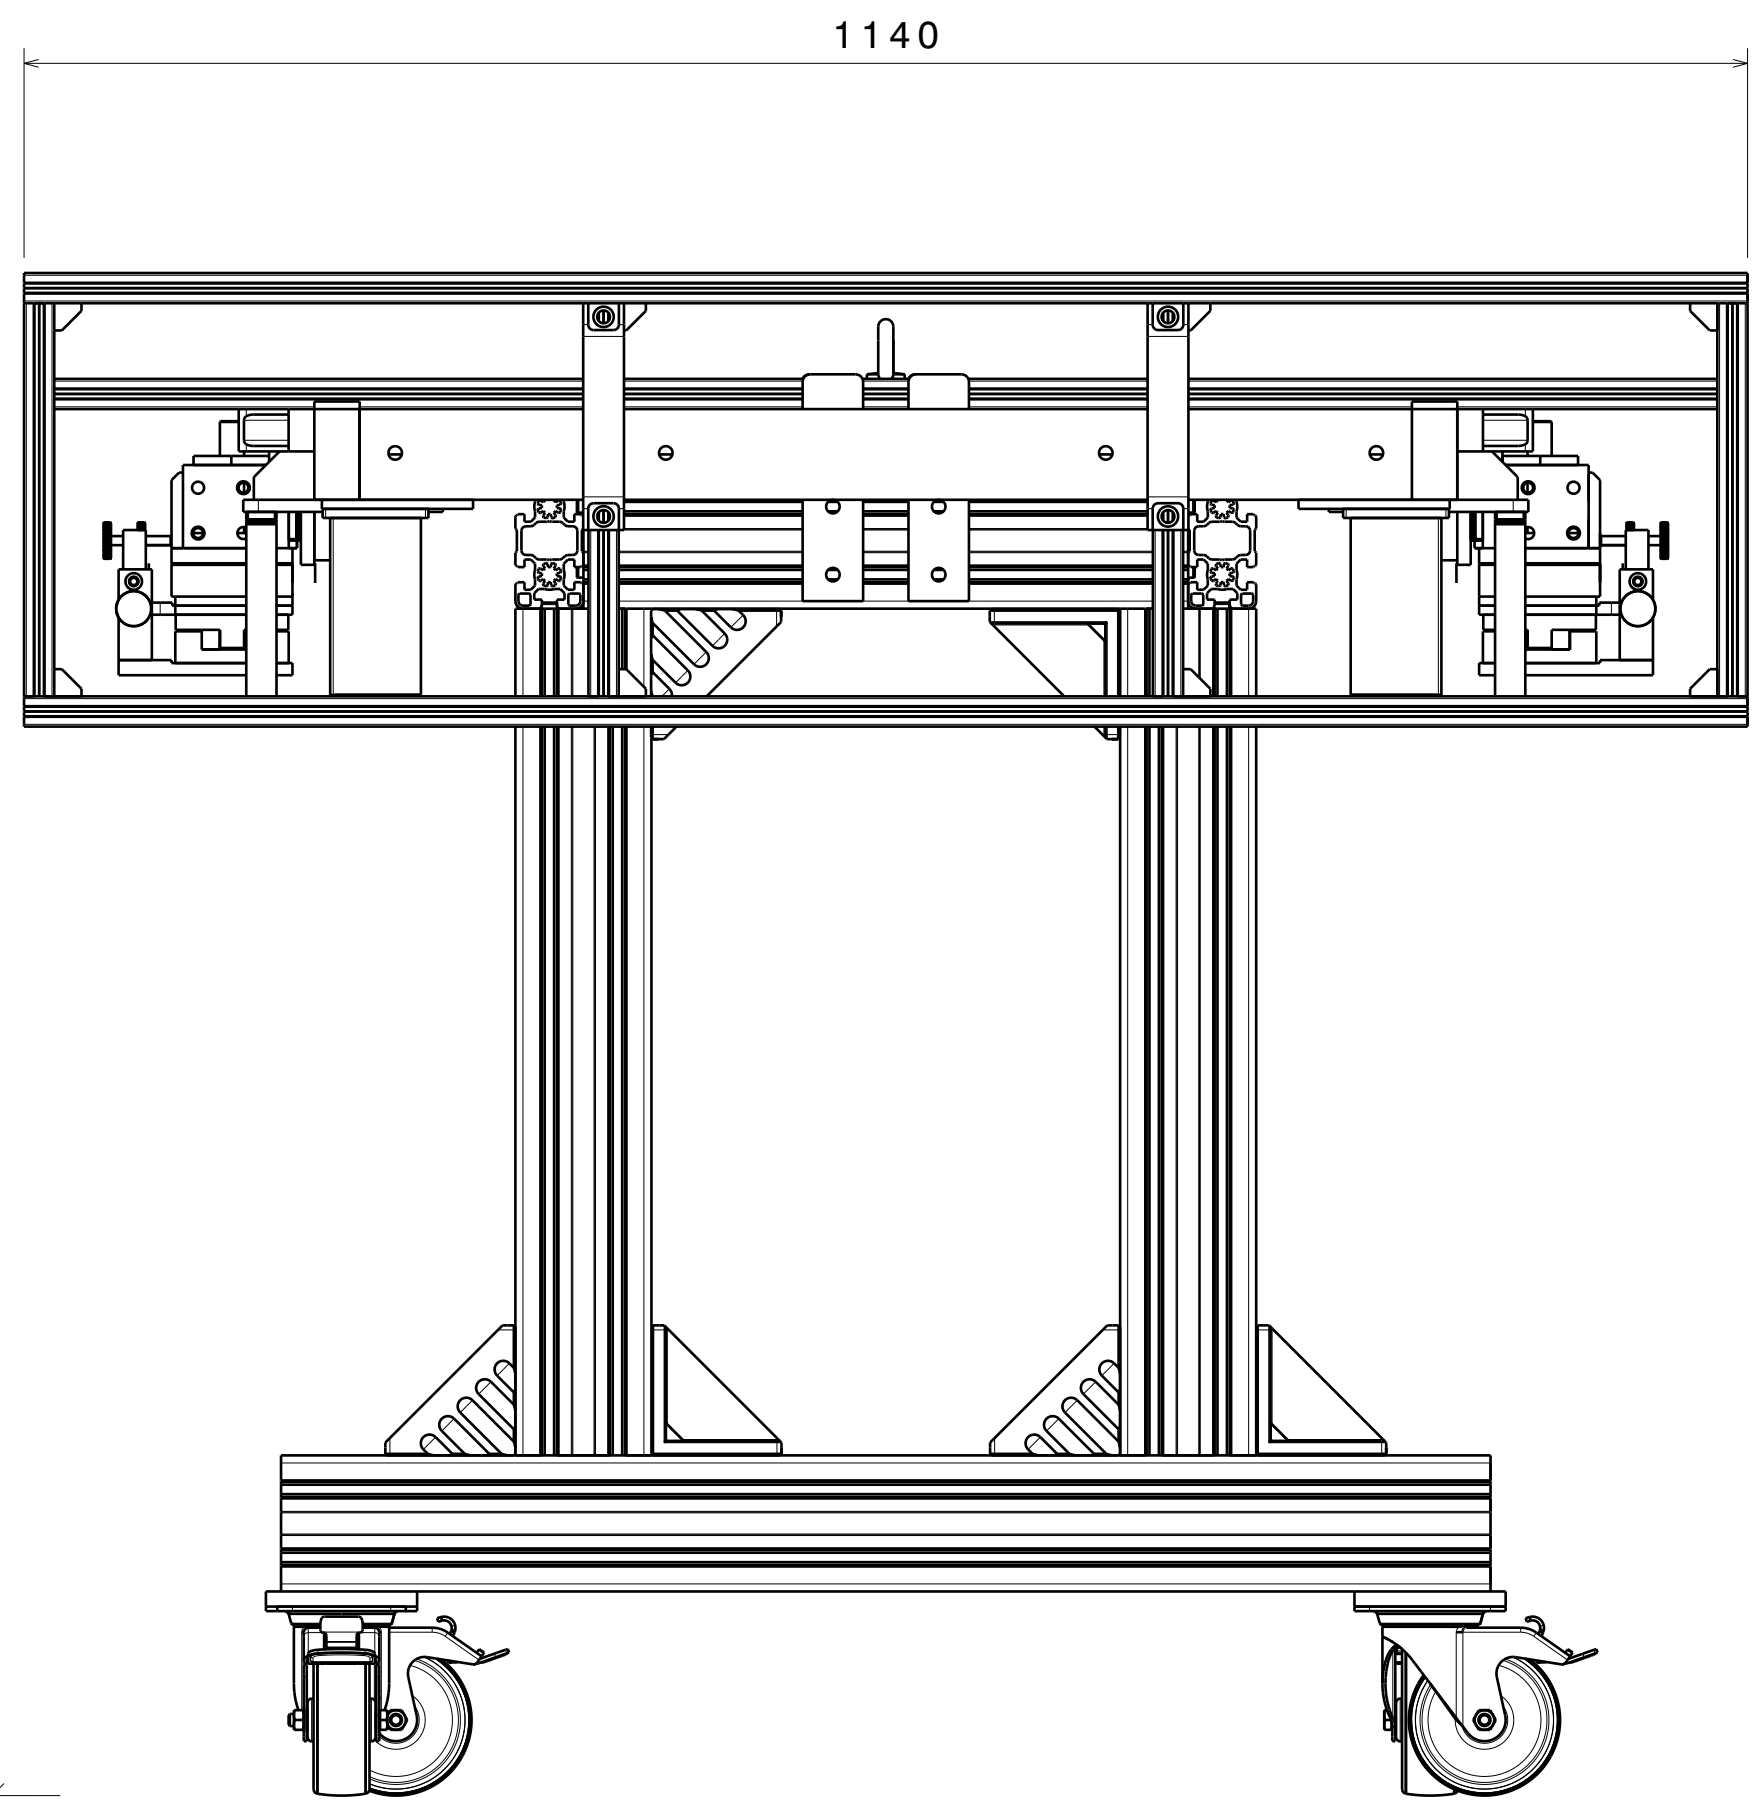


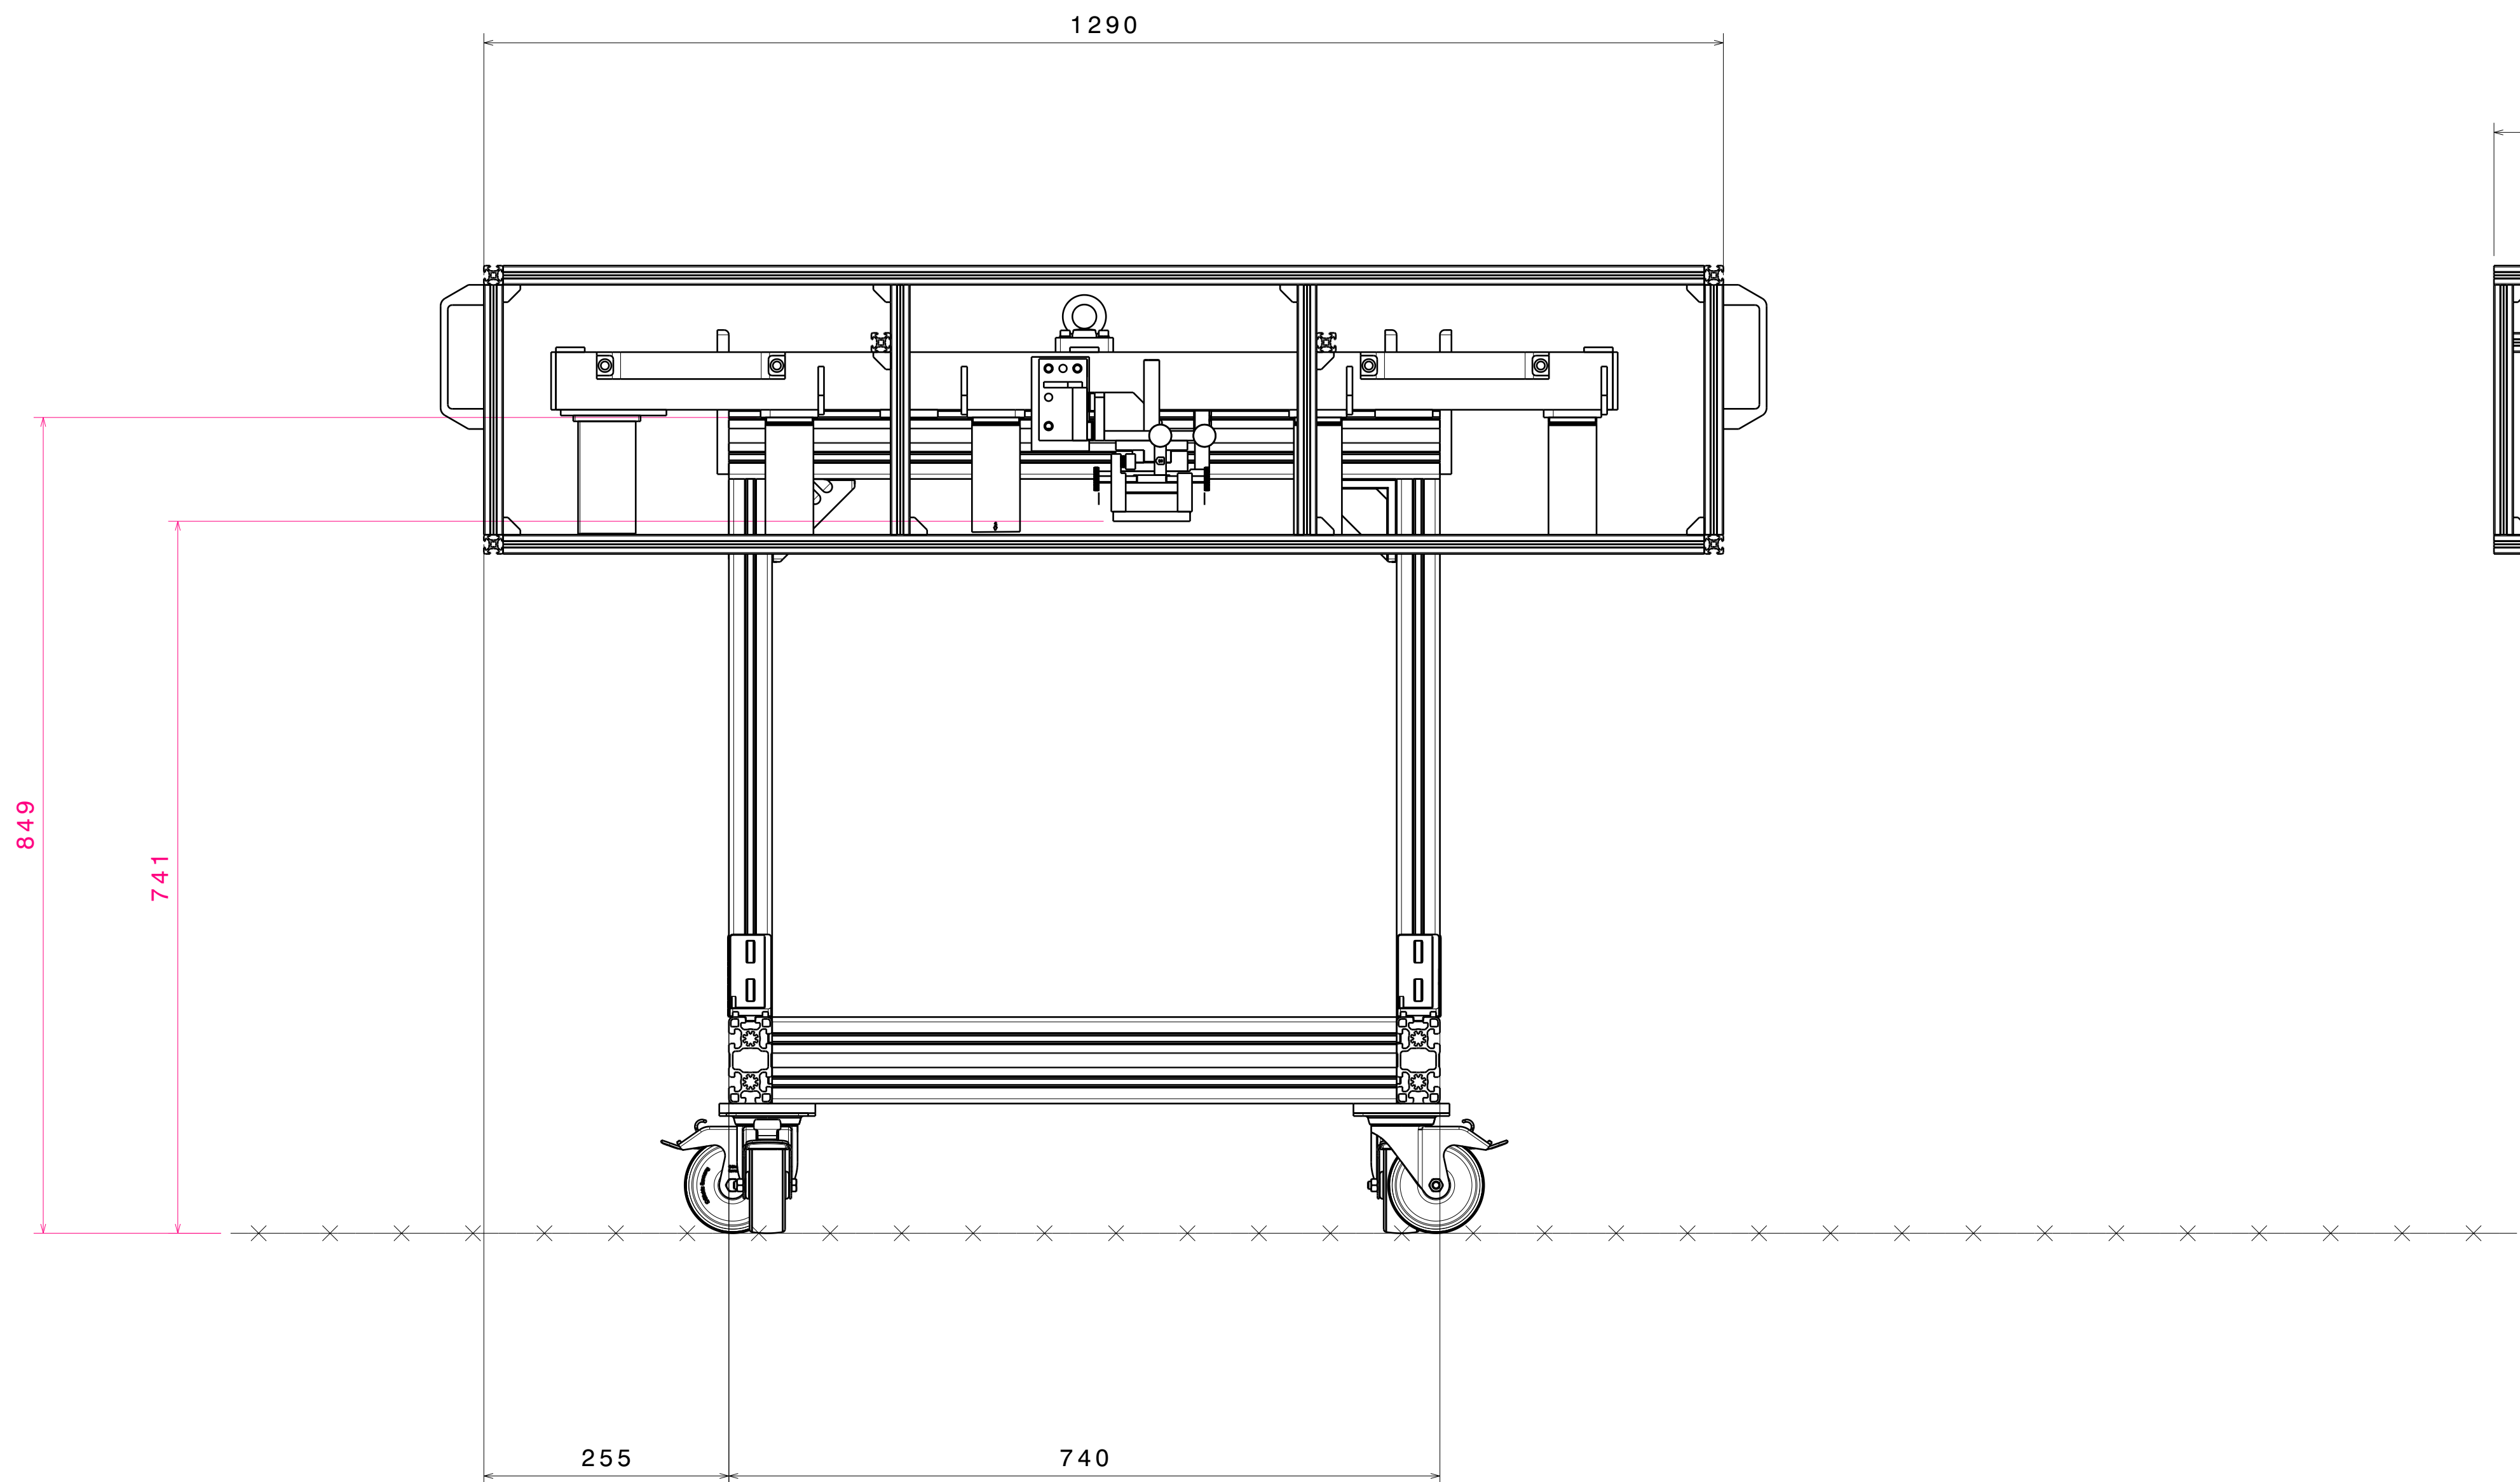

Vista ausiliaria A
Scala: 1:5

Vista isometrica
Scala: 1:10

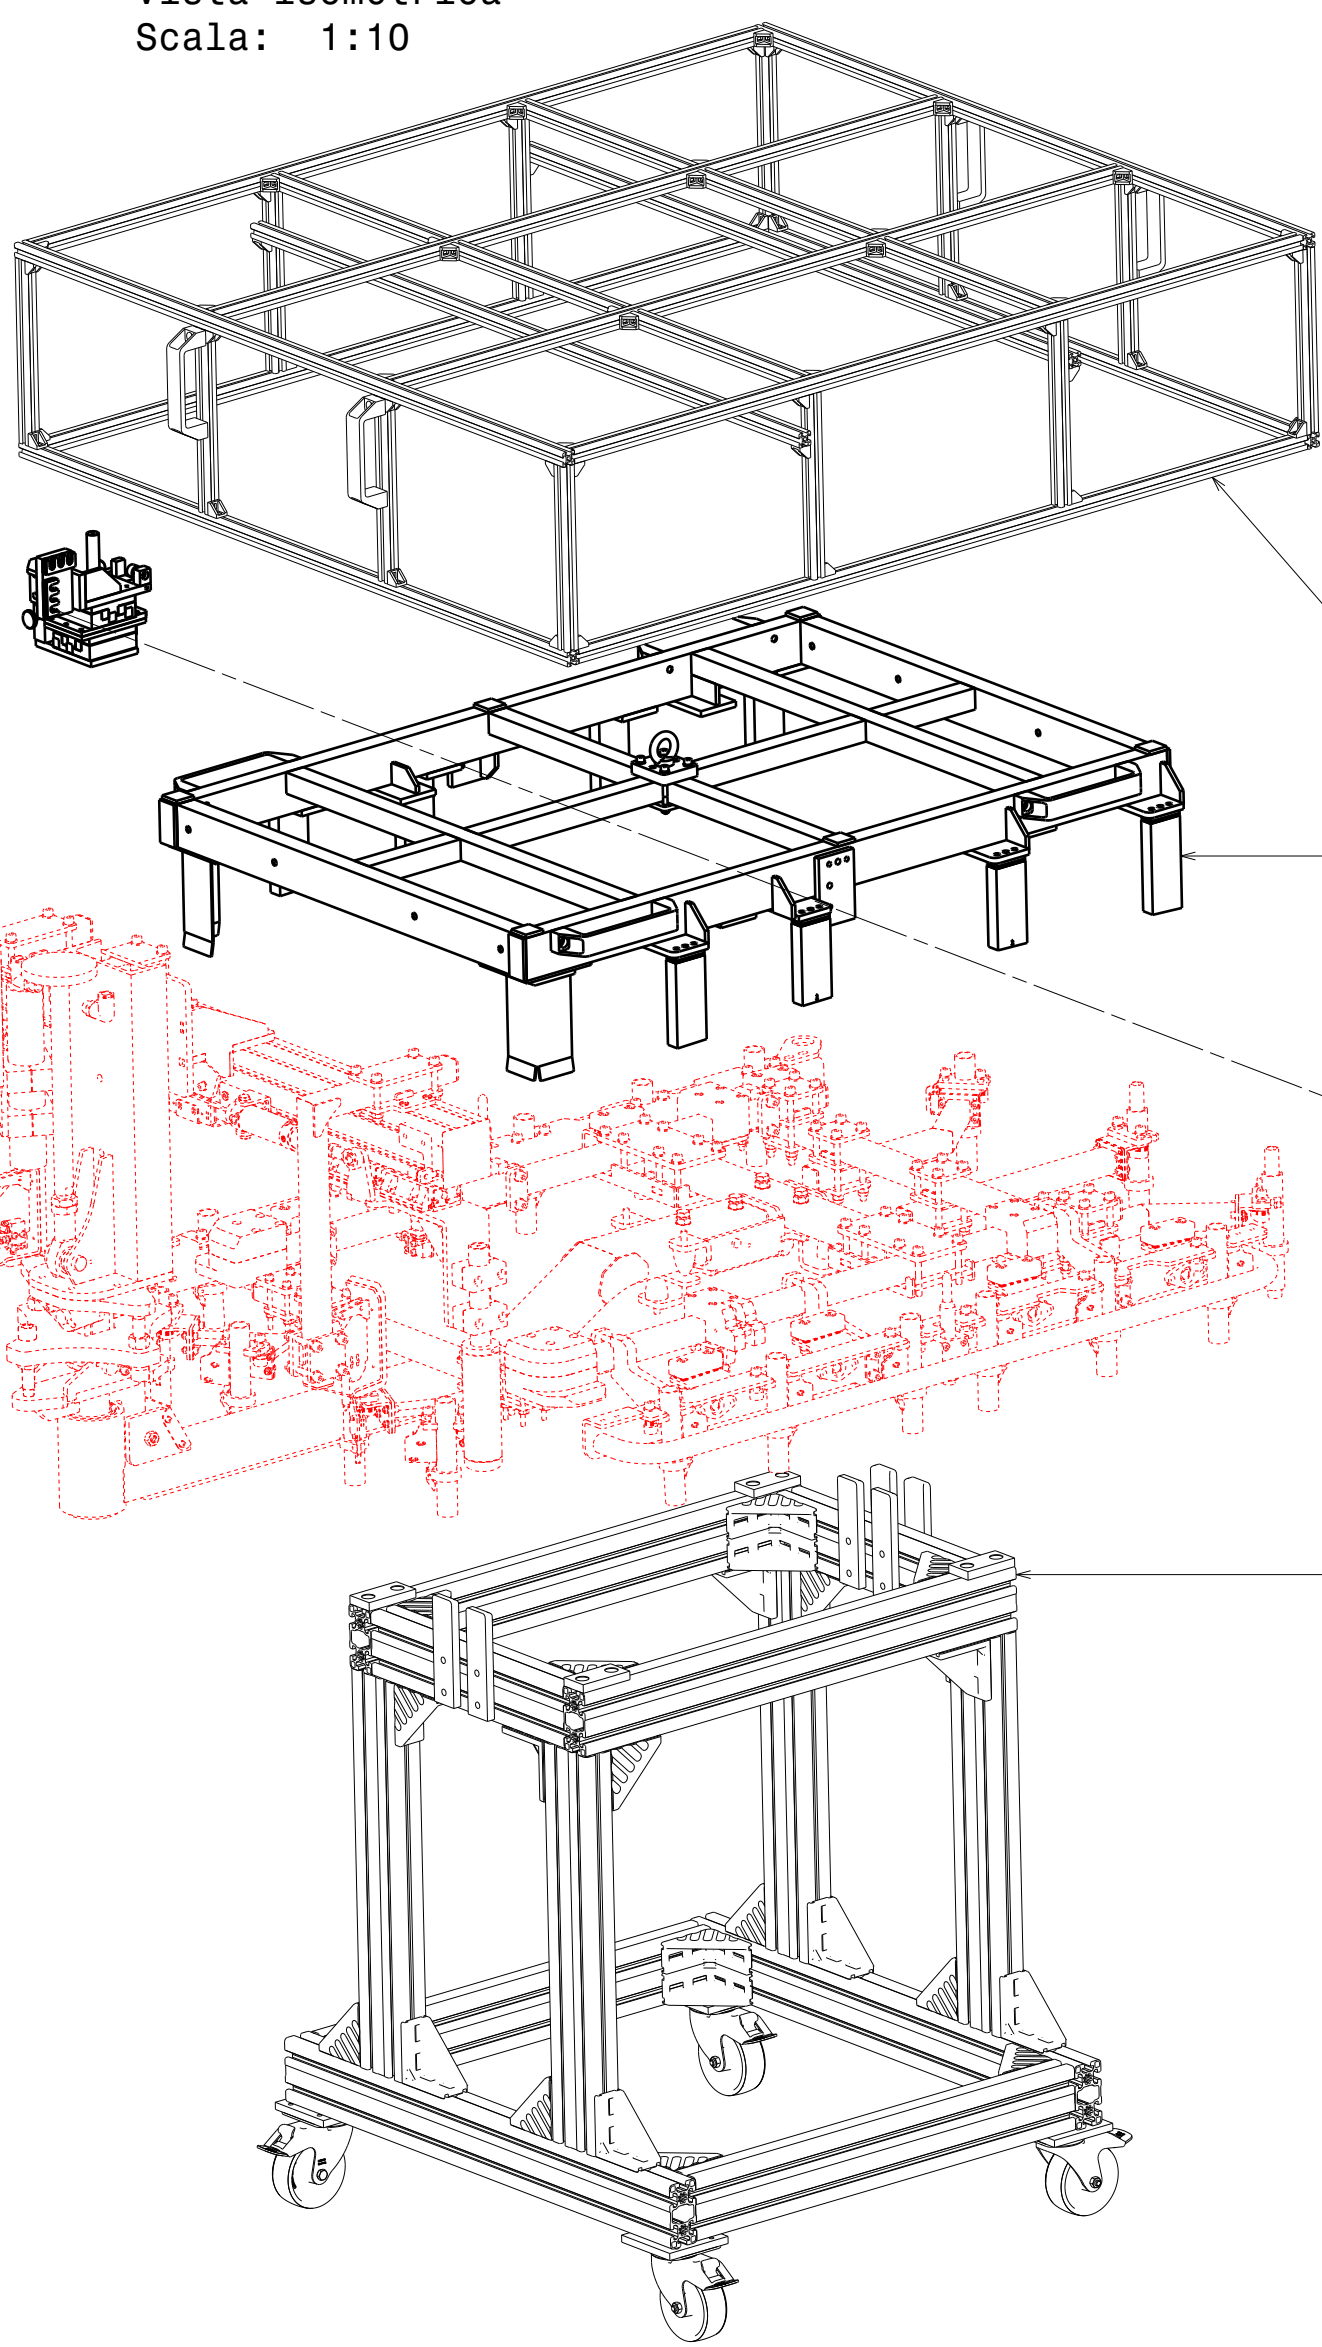


GRUPPO 04

GRUPPO 01

GRUPPO 02

GRUPPO 03

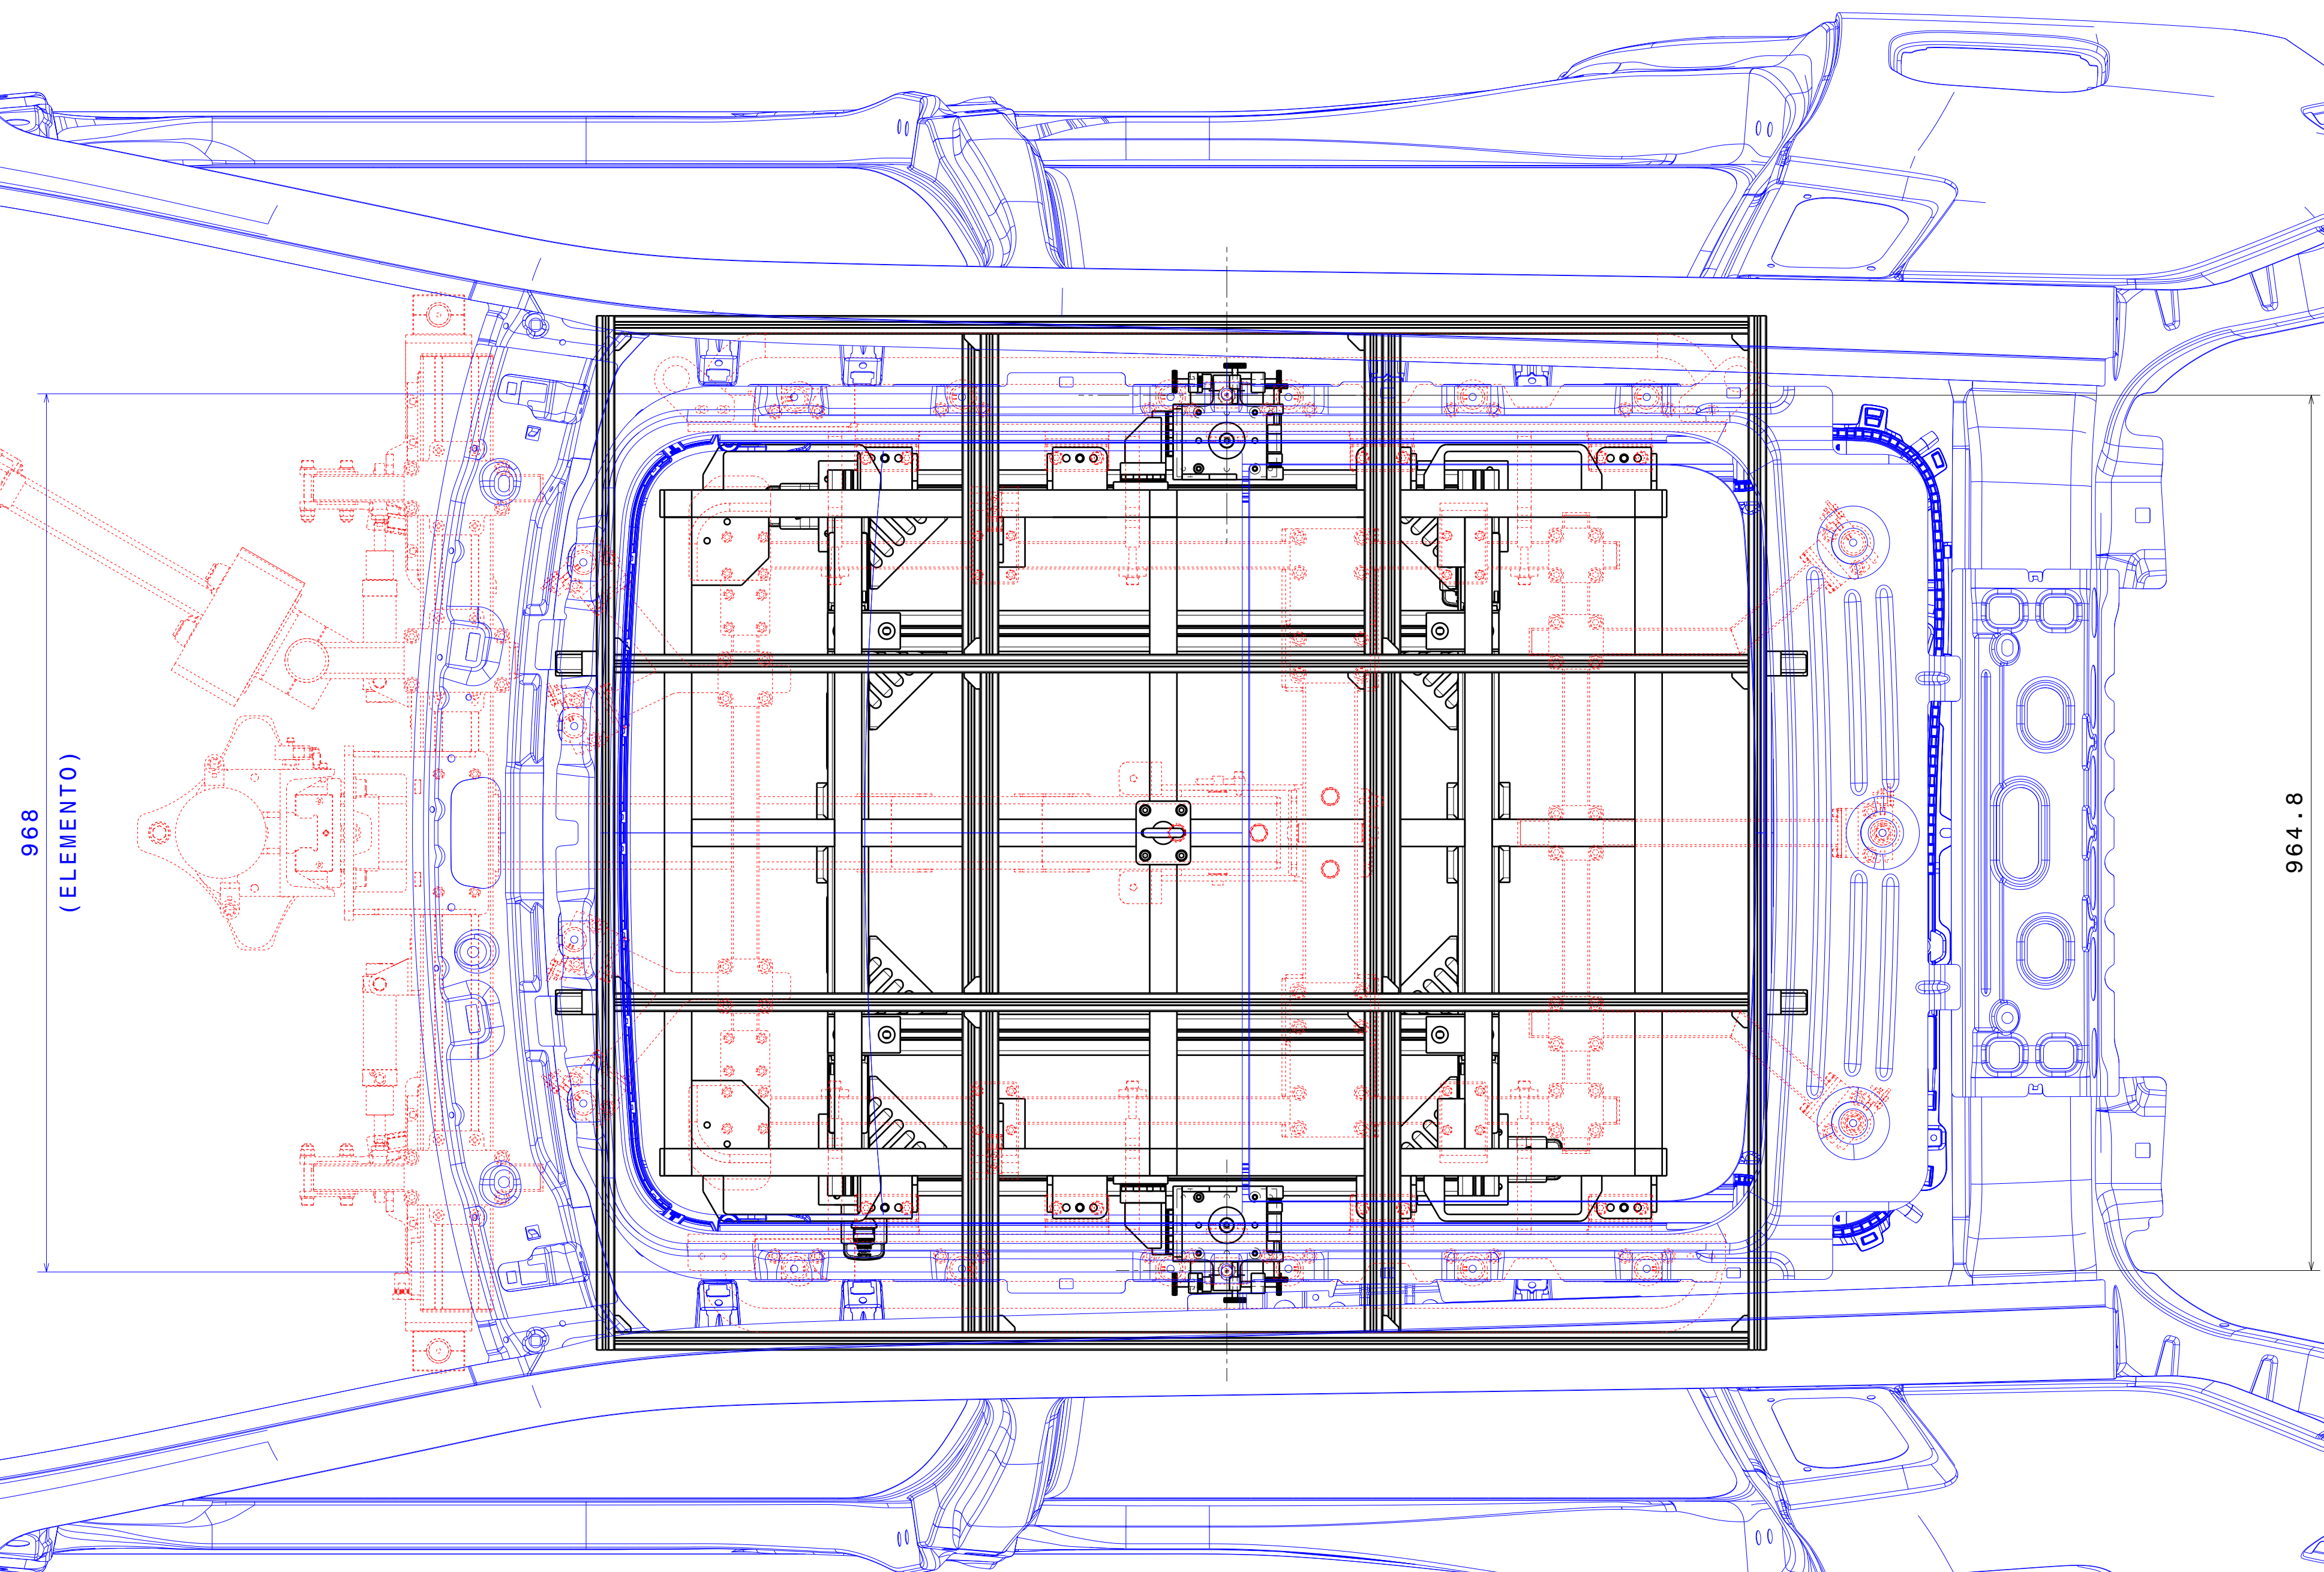

Vista frontale
Scala: 1:5

TABELLA RIEPILOGO GRUPPI				
N°	N° PARTE	DESCRIZIONE	QTA'	
01	2150_01_000	TELAIO	01	
02	2150_02_000	GRUPPO CONTROLLO	1DS+1SN	
03	2150_03_000	CARRELLO	01	
04	2150_04_000	RIPARO	01	

TOLLERANZE:	FORO:	H 13	.	.	.
GENERALI:	ALBERO:	H 13	.	.	.
	DTM. LINEARE:	J613	.	.	.
	ANGOLO:	± 30' ESP.	MODIFICHE	Data	Dis.

Scala:	1:5 (1:10)	COMB.	2150	INTERNALE	STATO
				LAVORAZIONE/TRATTAMENTI	

N. DISEGNO		ESP.		COMPLESSIVO GENERALE	
2150-00-000	.				

DEGNOMINAZIONE	CALIBRO DI CONTROLLO ATTREZZO MONTAGGIO	REVISIONE	DATA
	TEGGO APRIBILE 560	NOTE	