




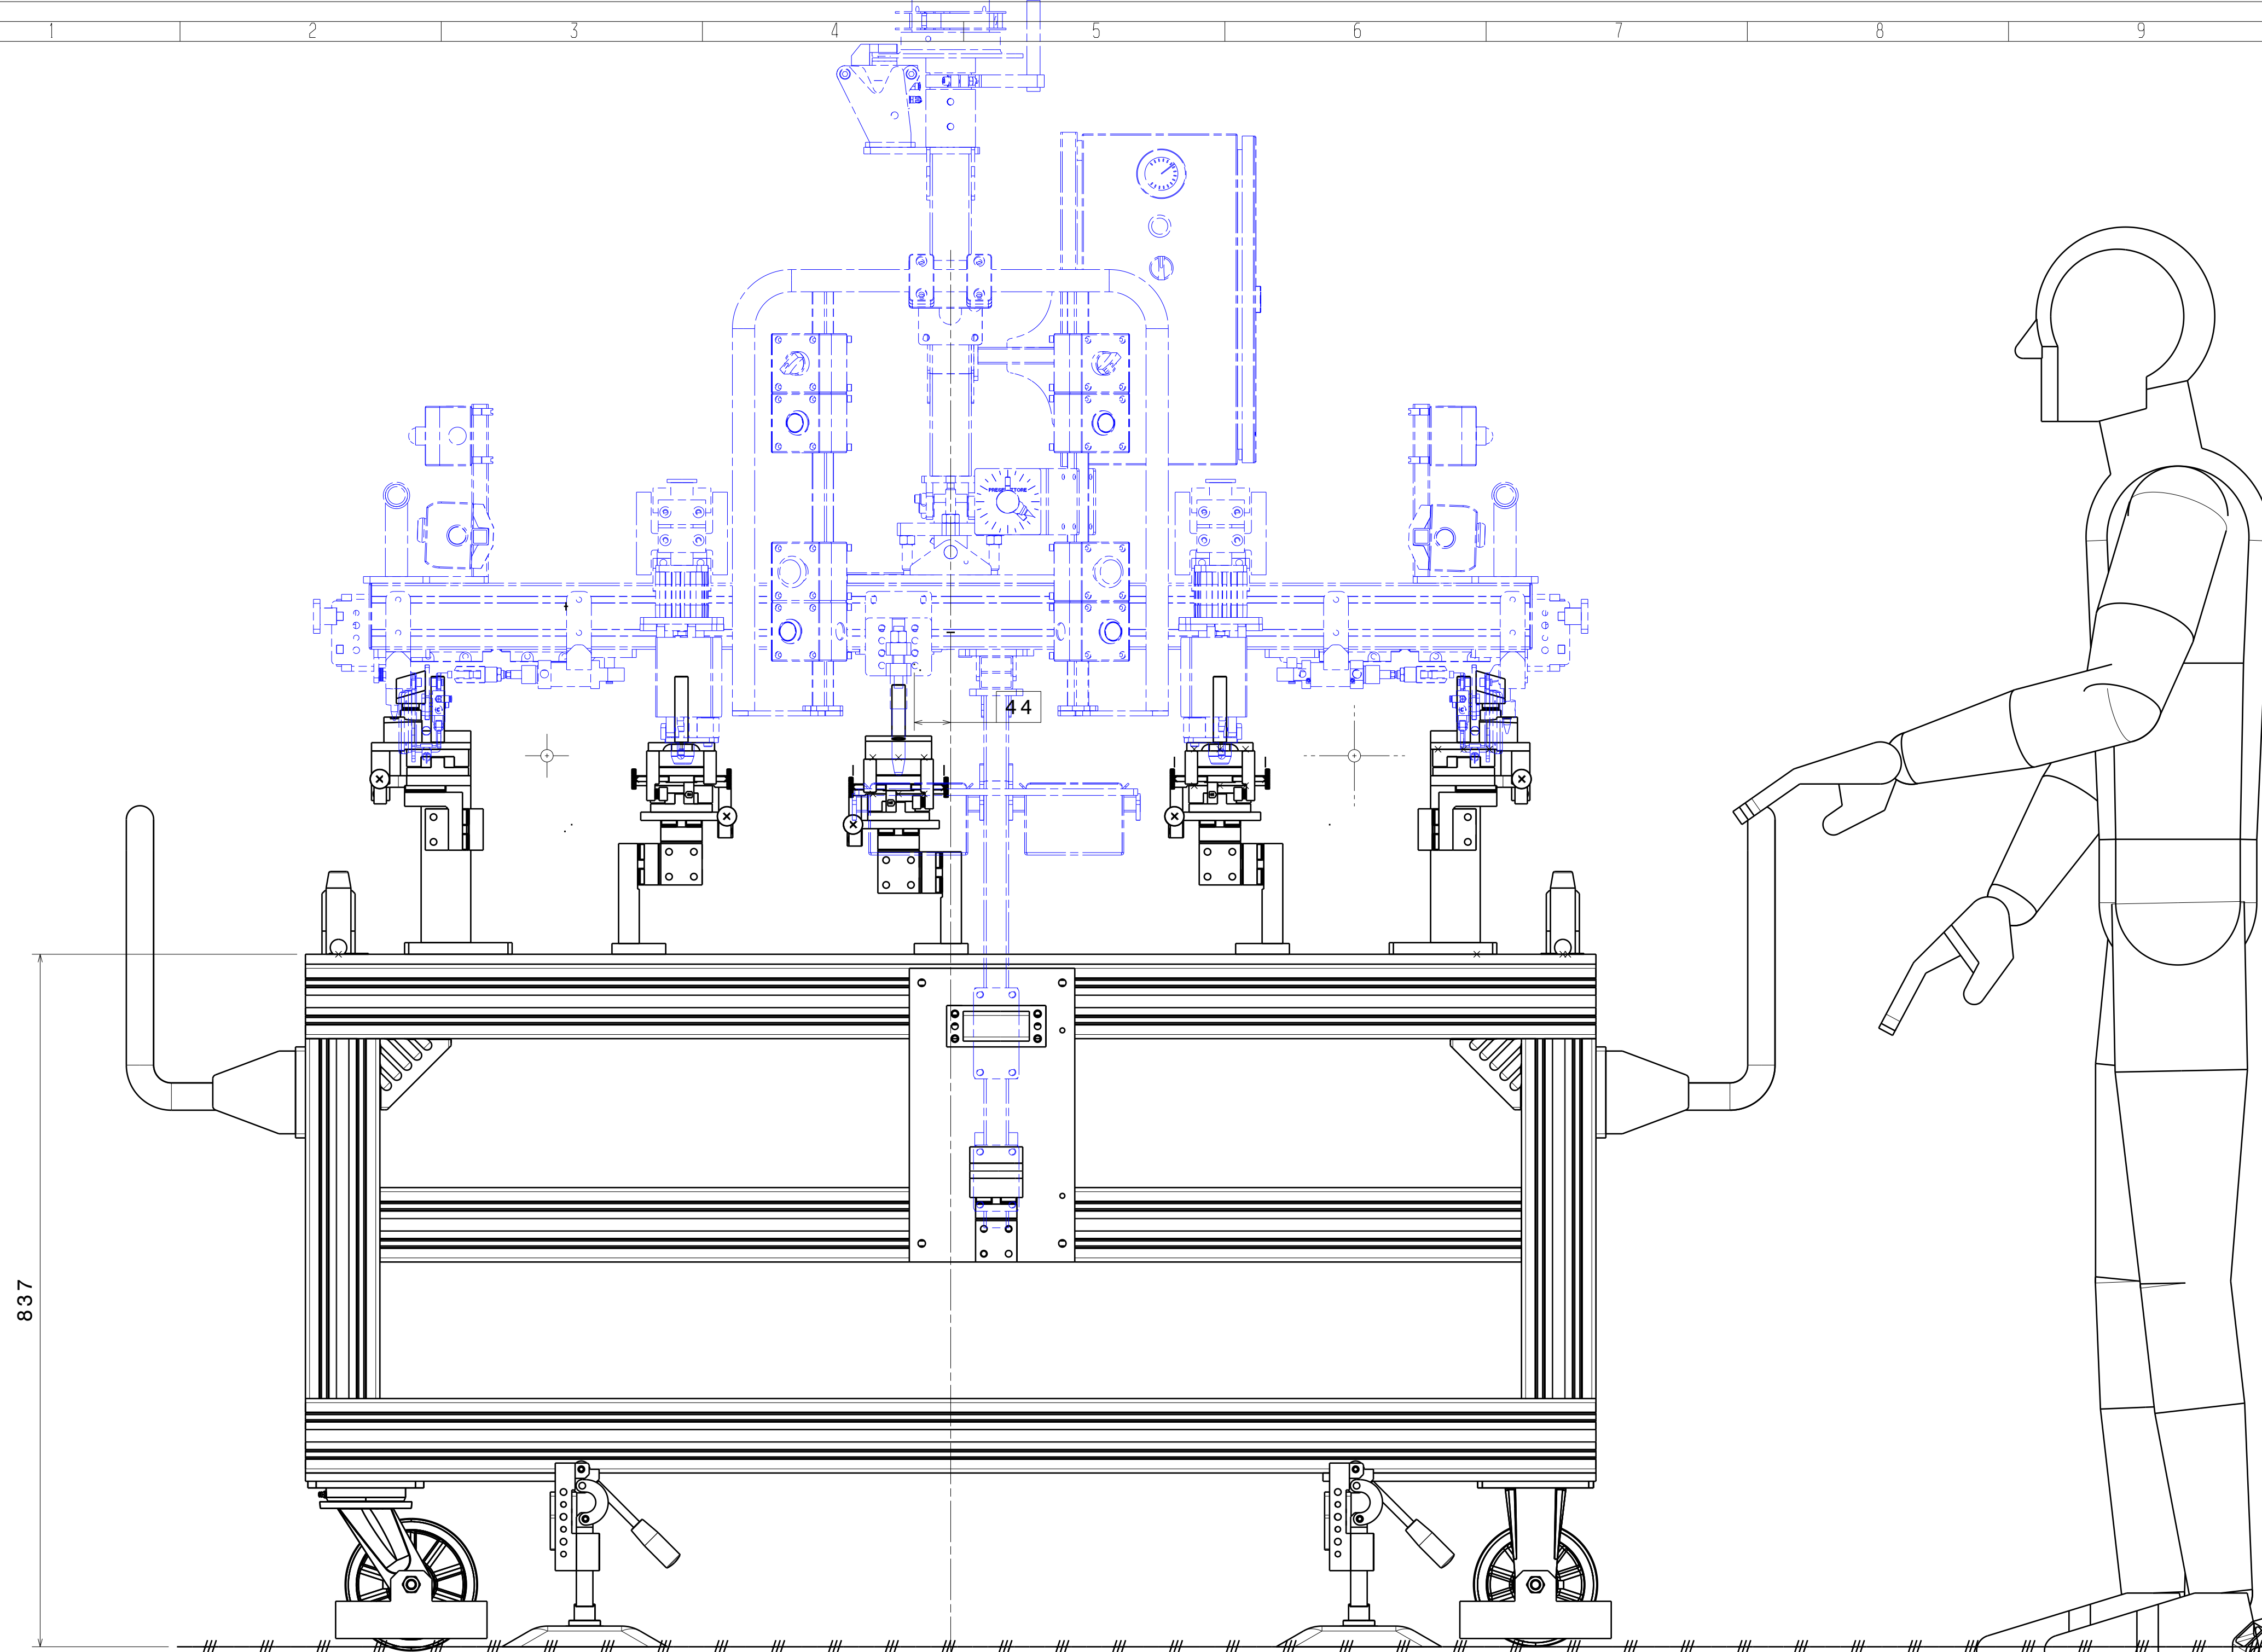


Vista frontale
Scala: 1:5

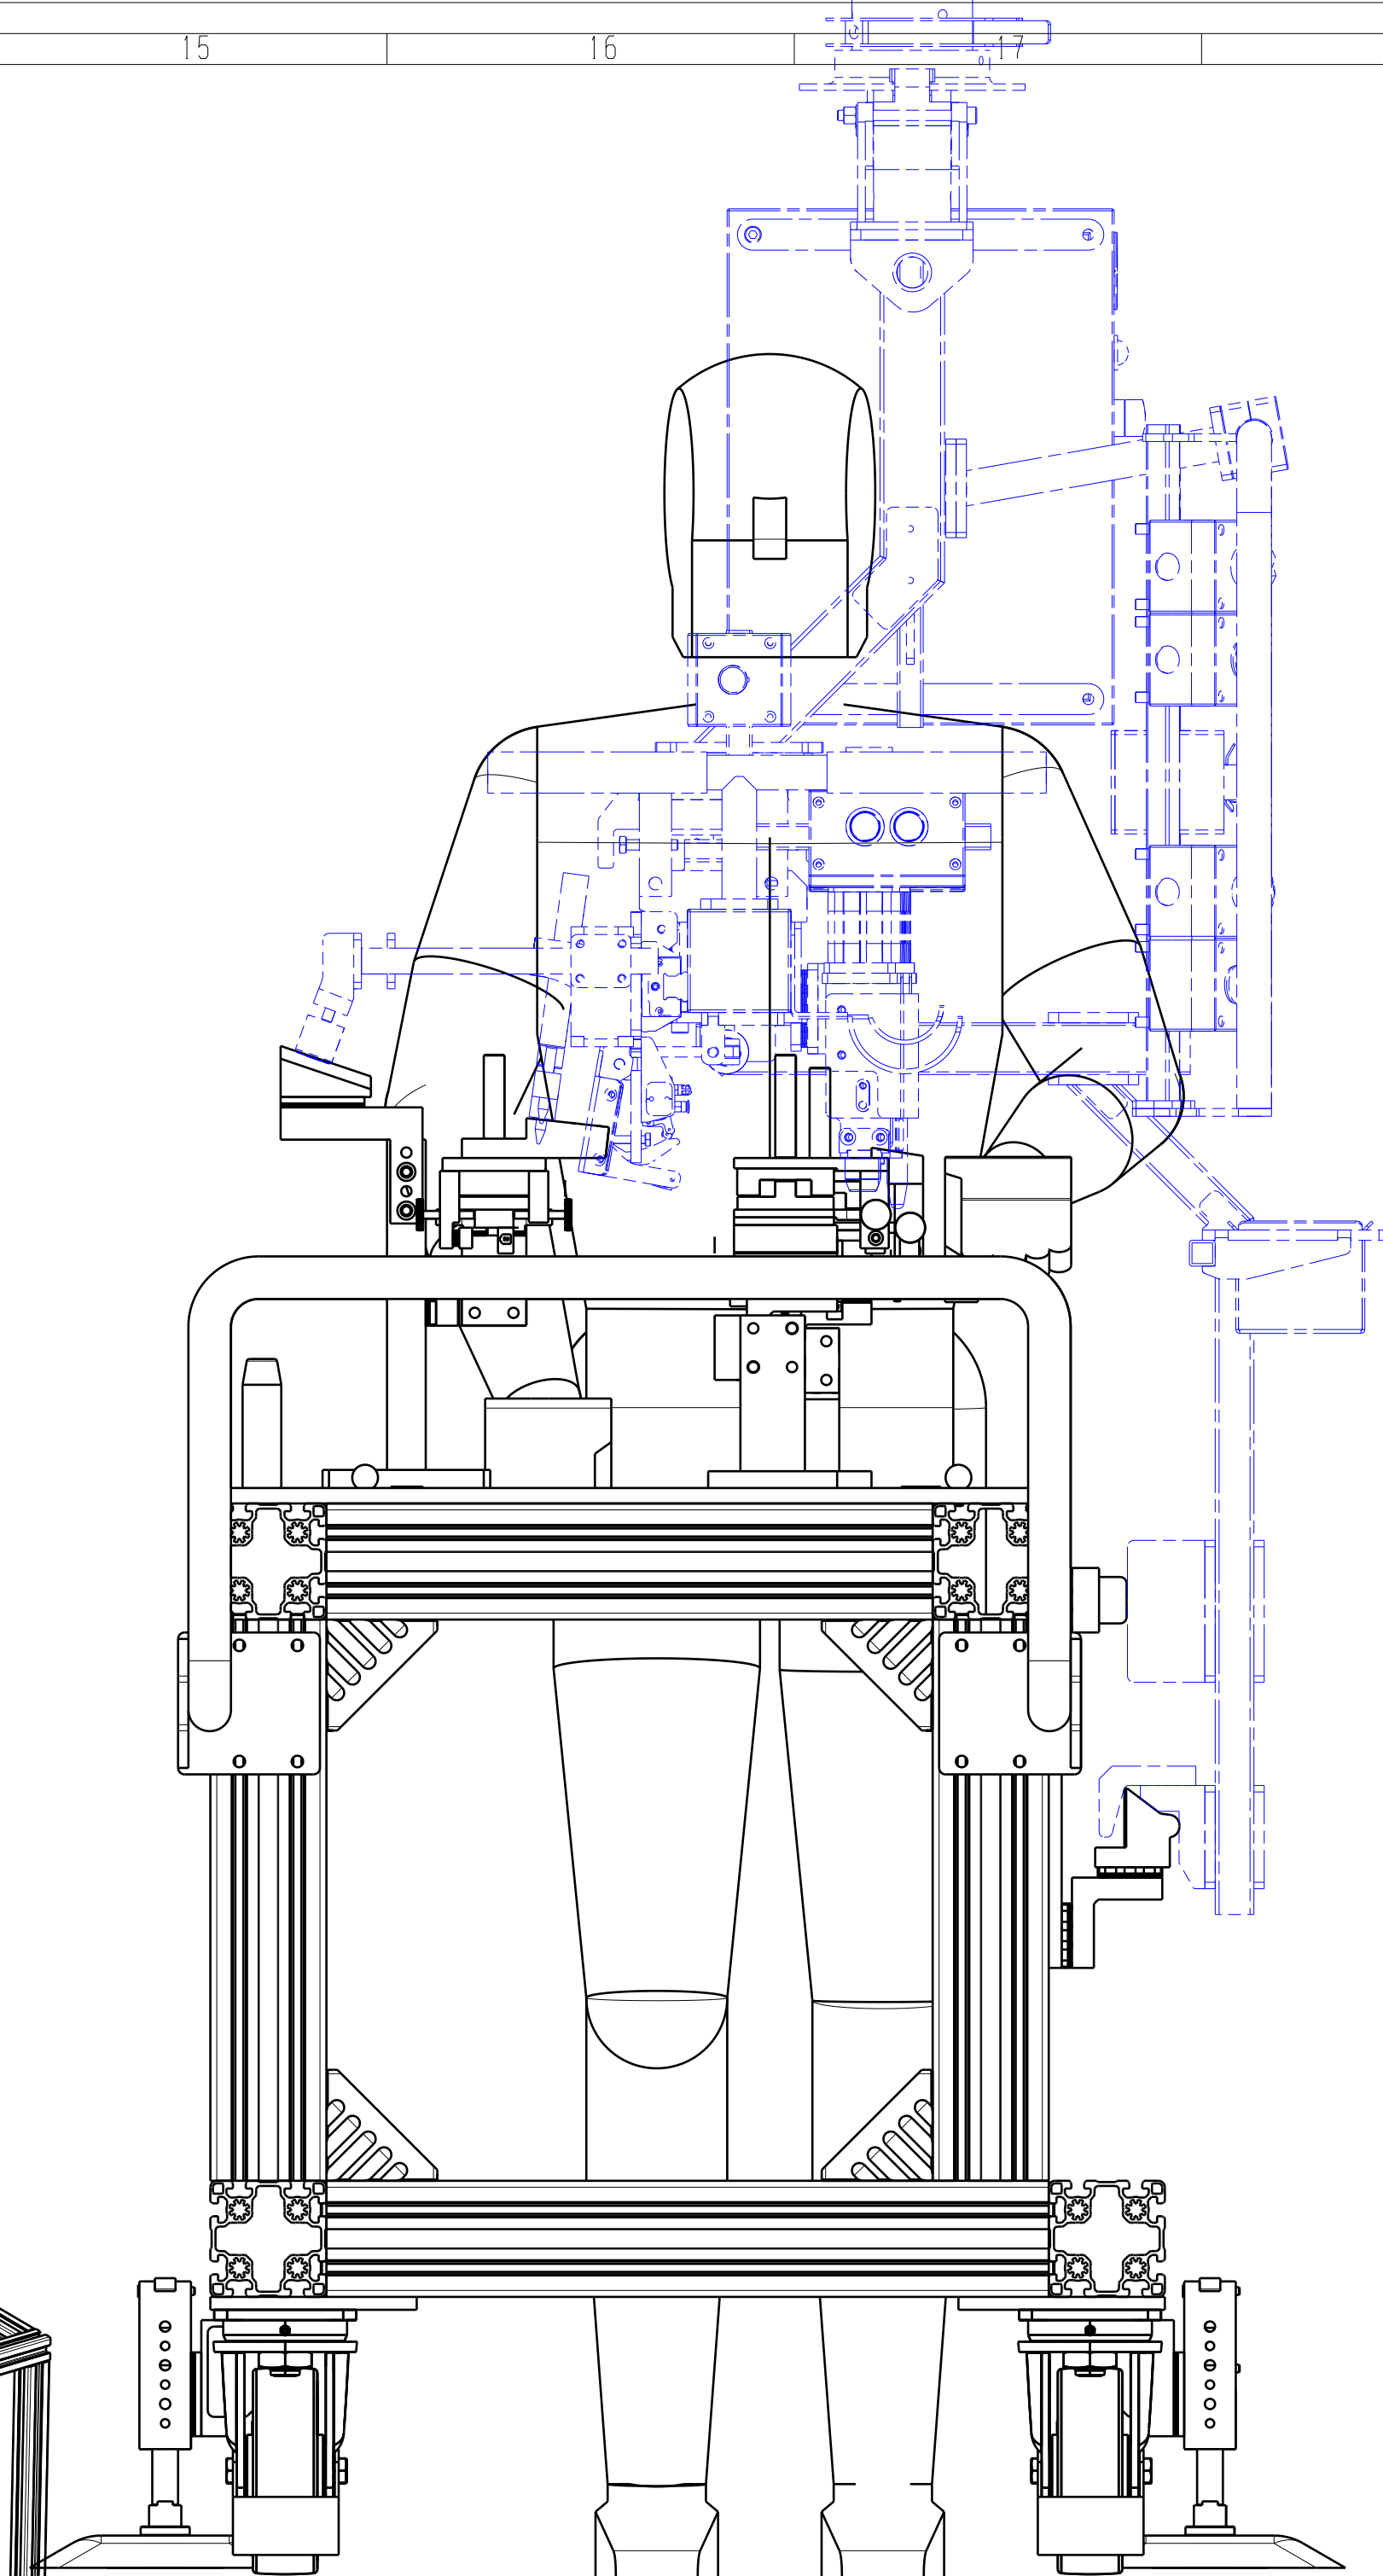


Vista da sinistra
Scala: 1:5

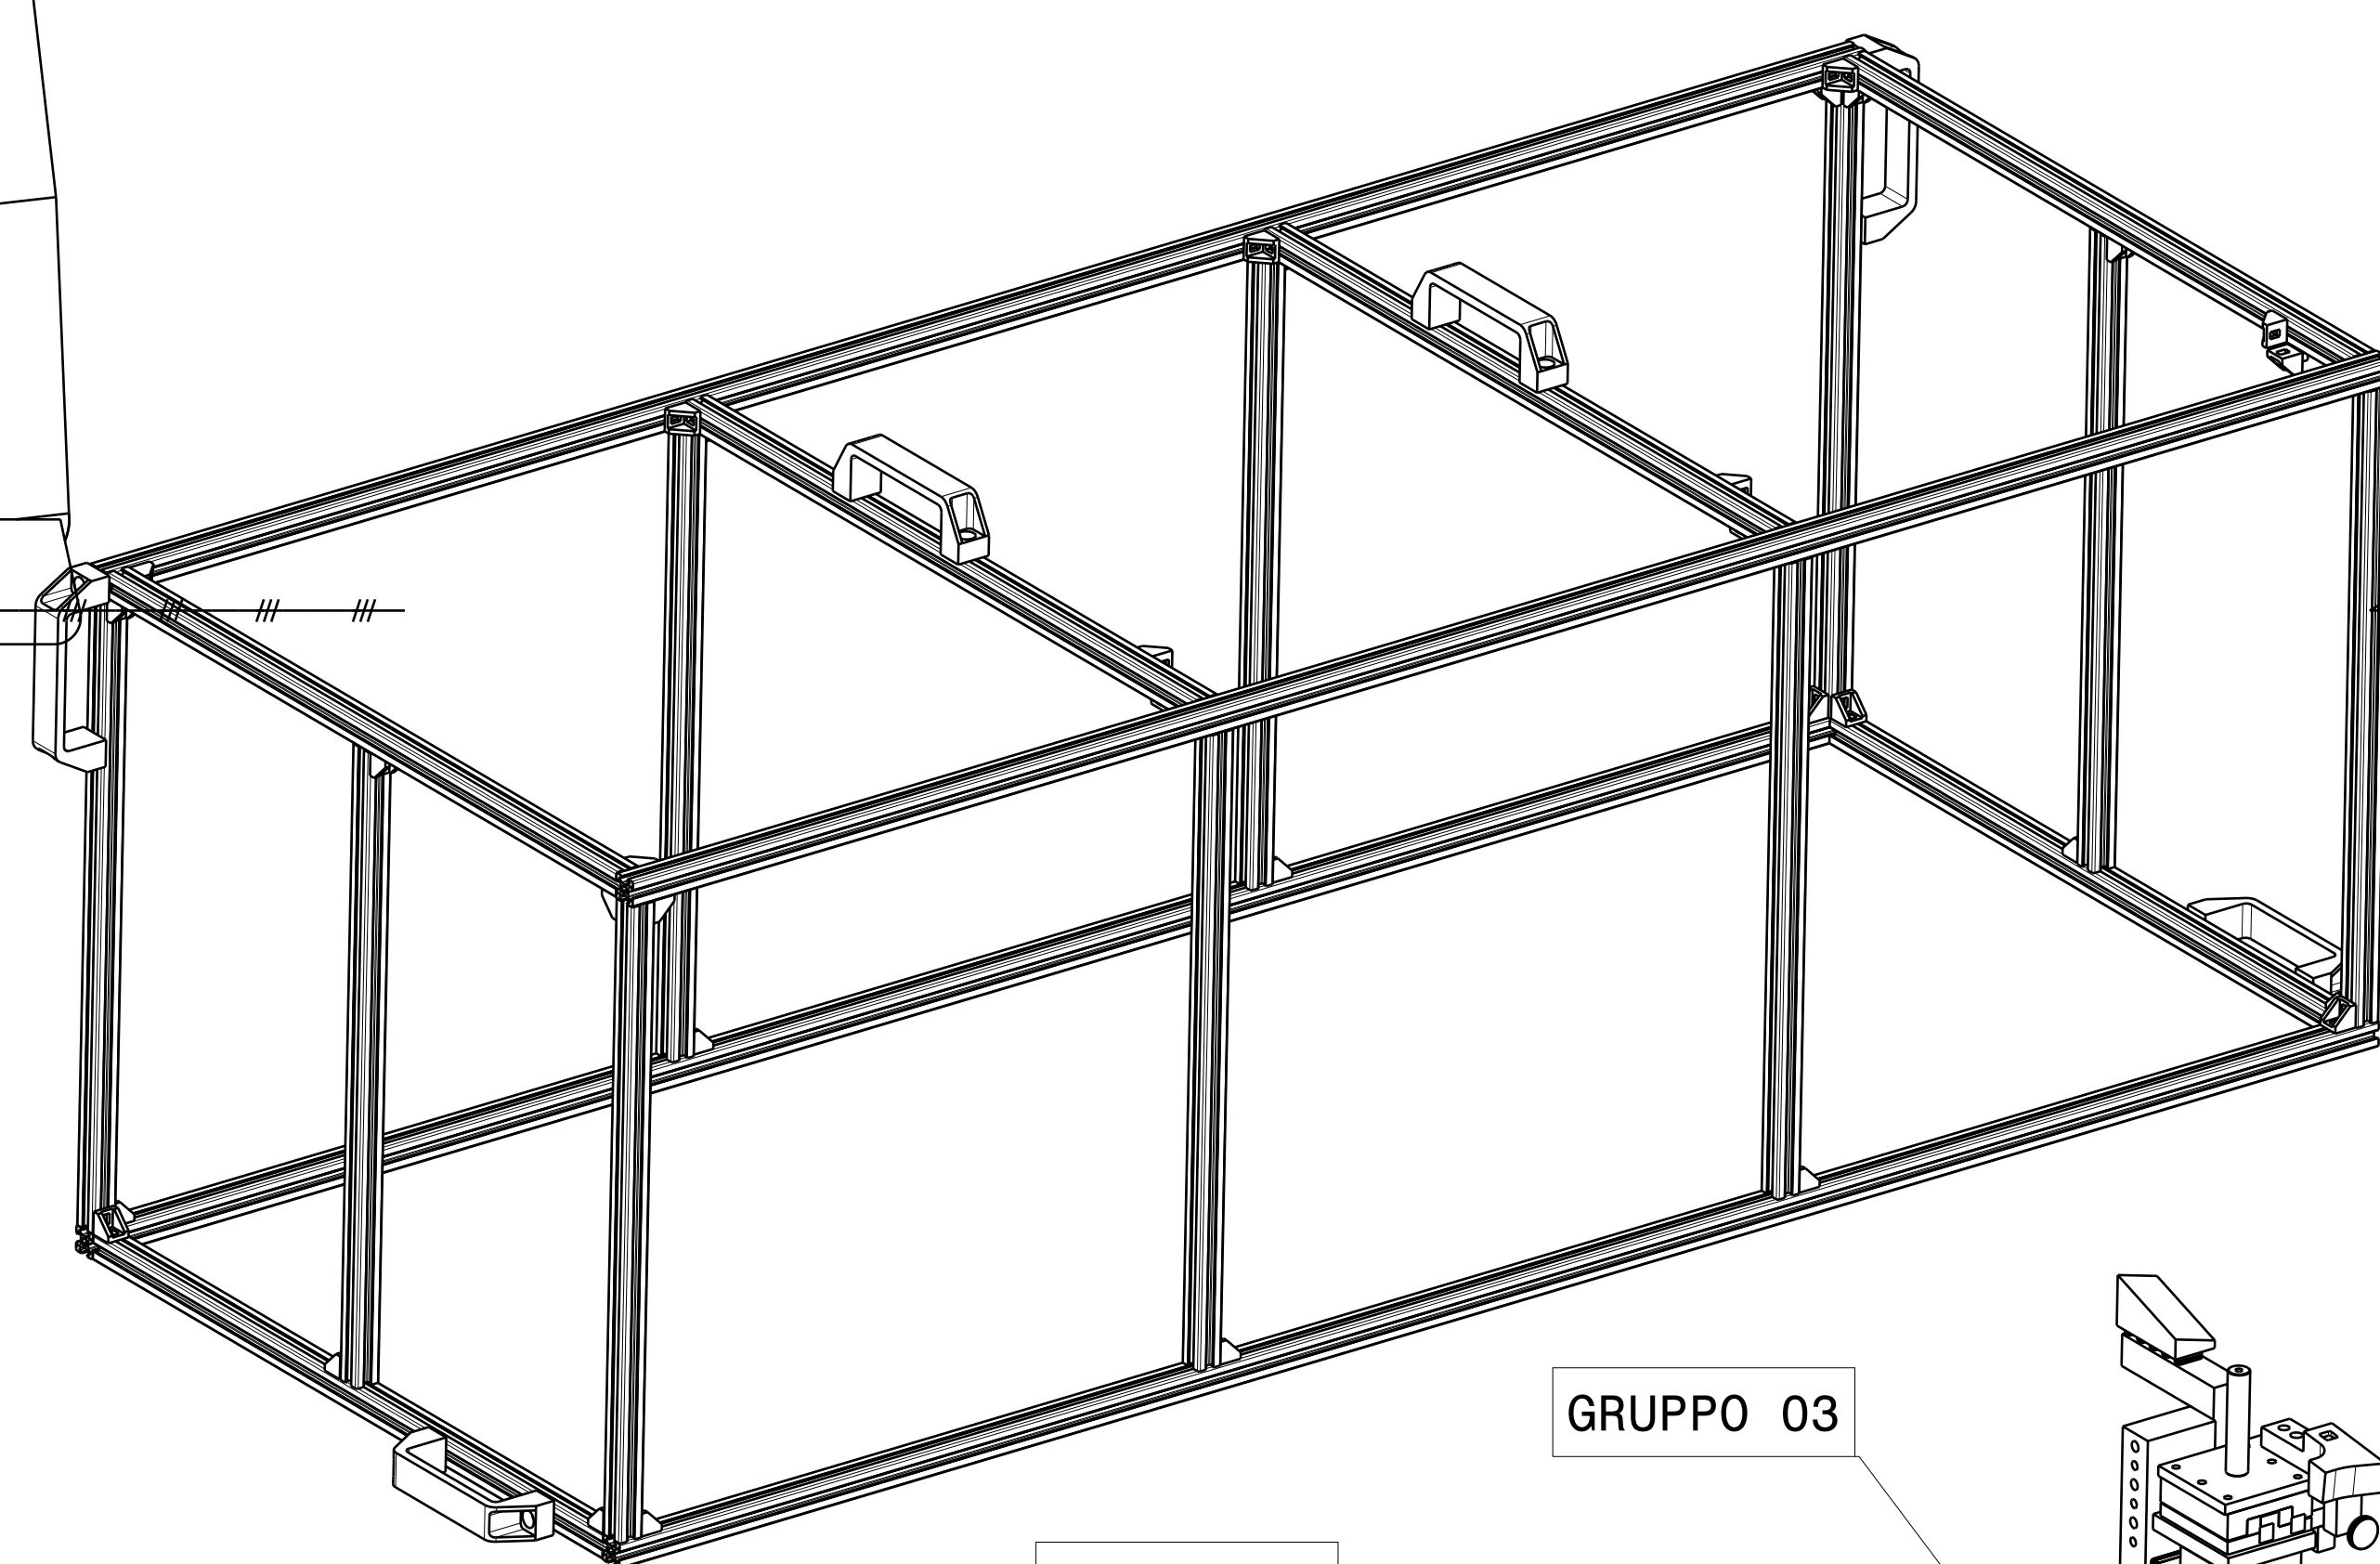

GRUPPO 10

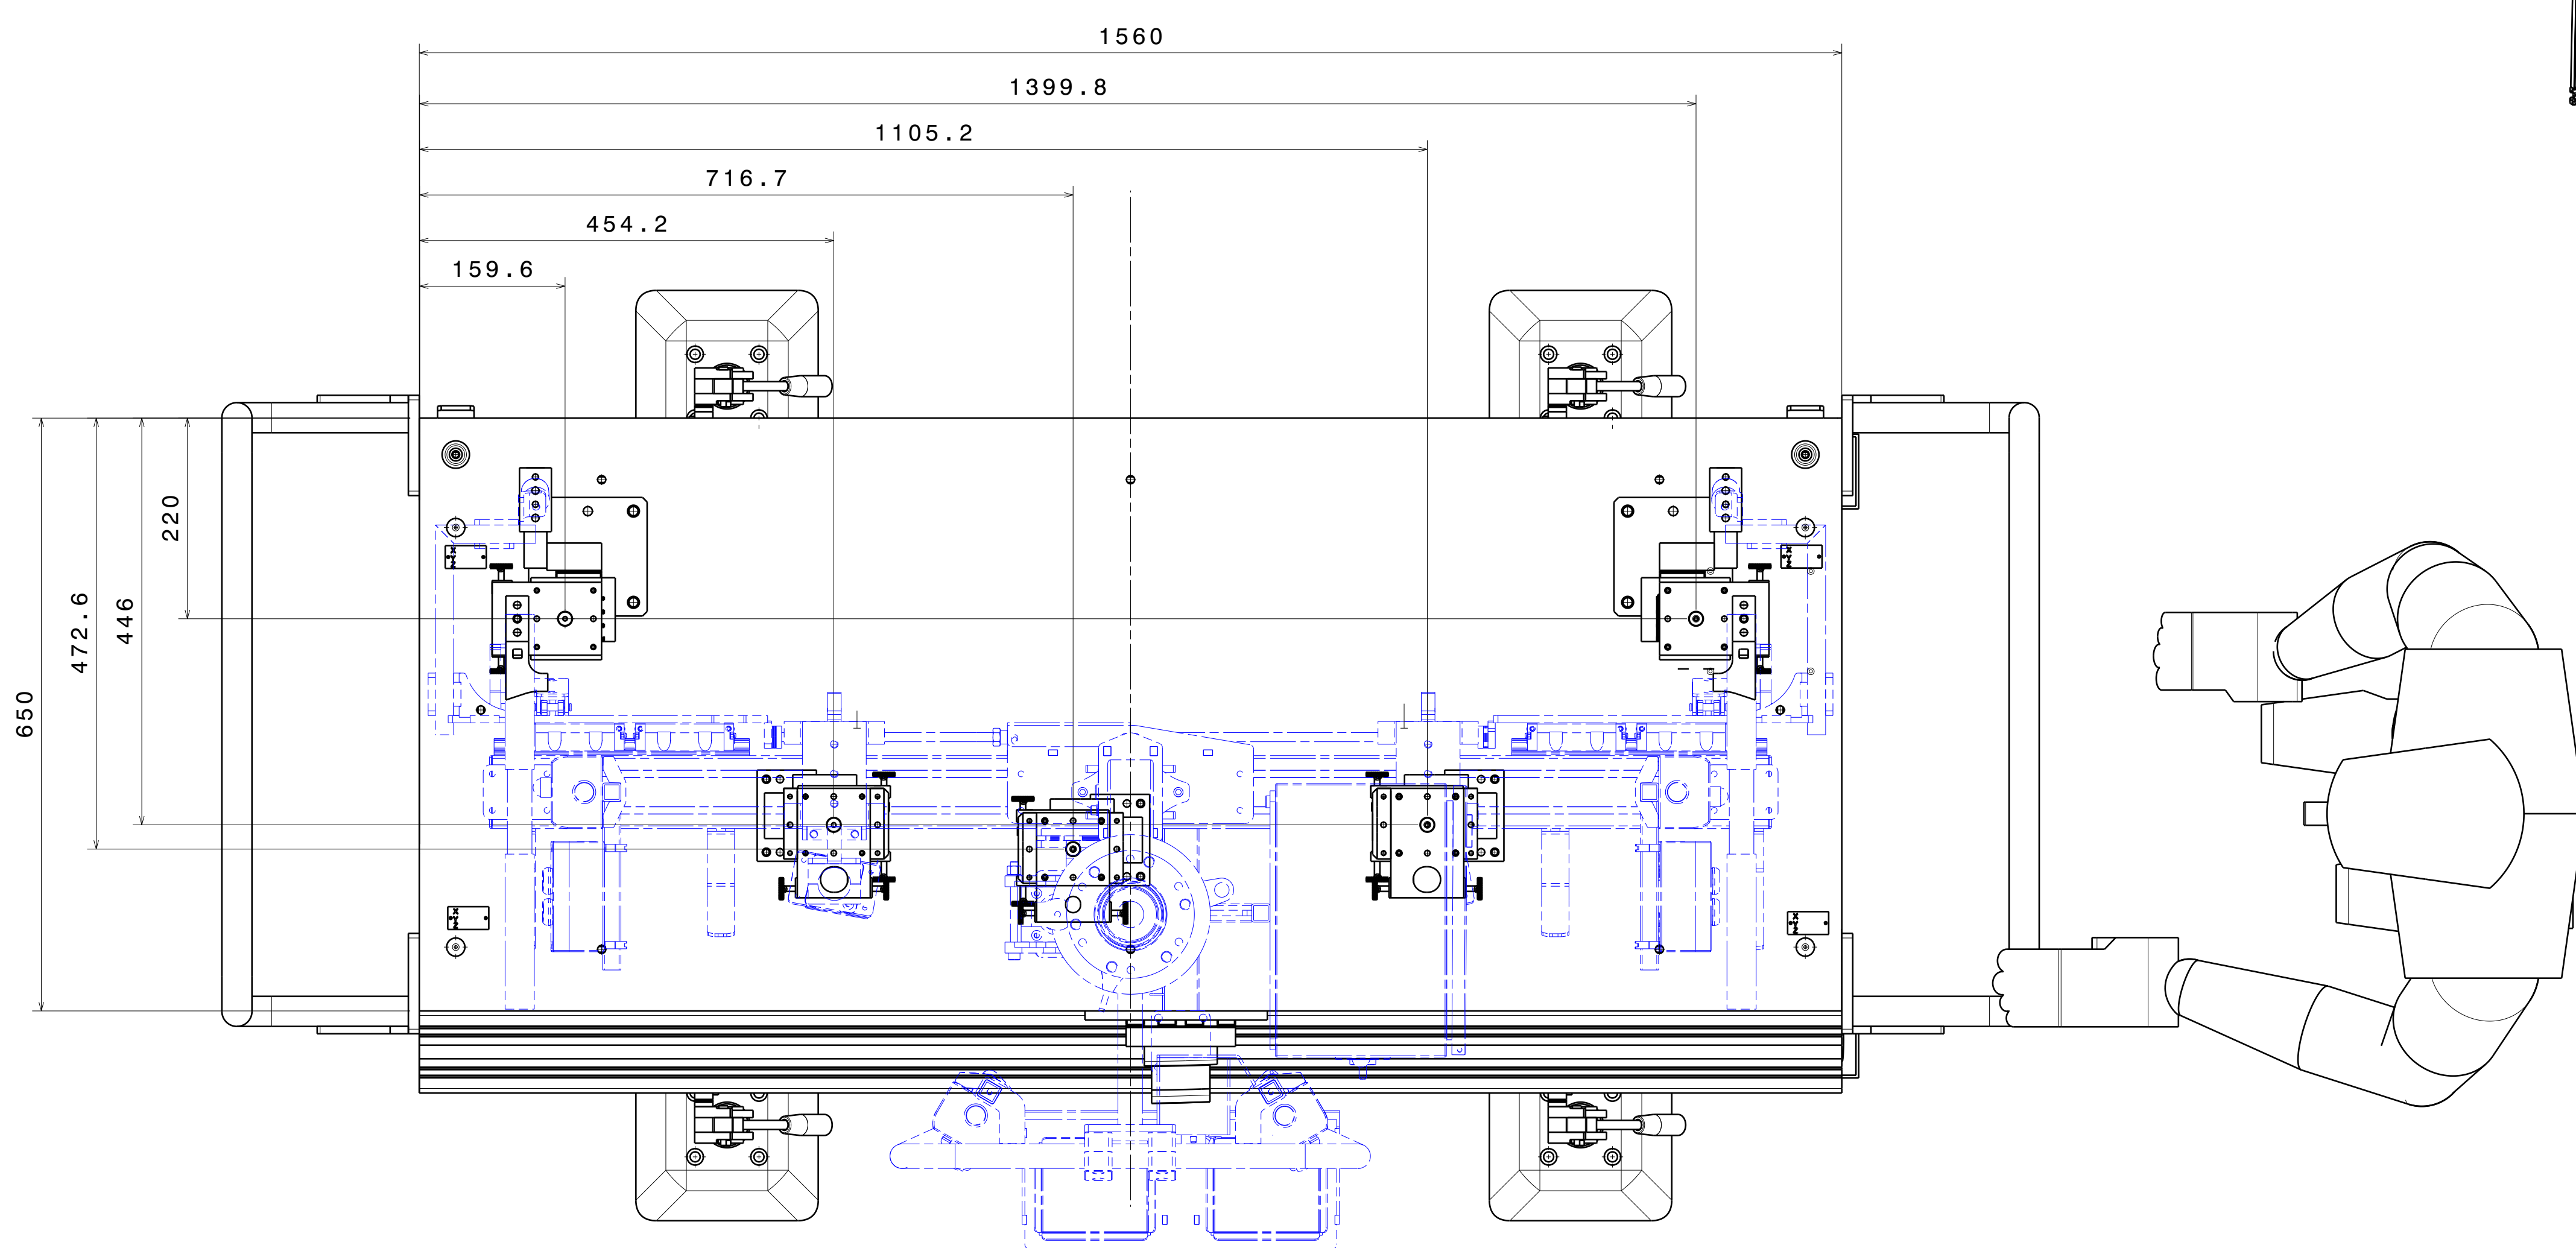

Vista dall'alto
Scala: 1:5

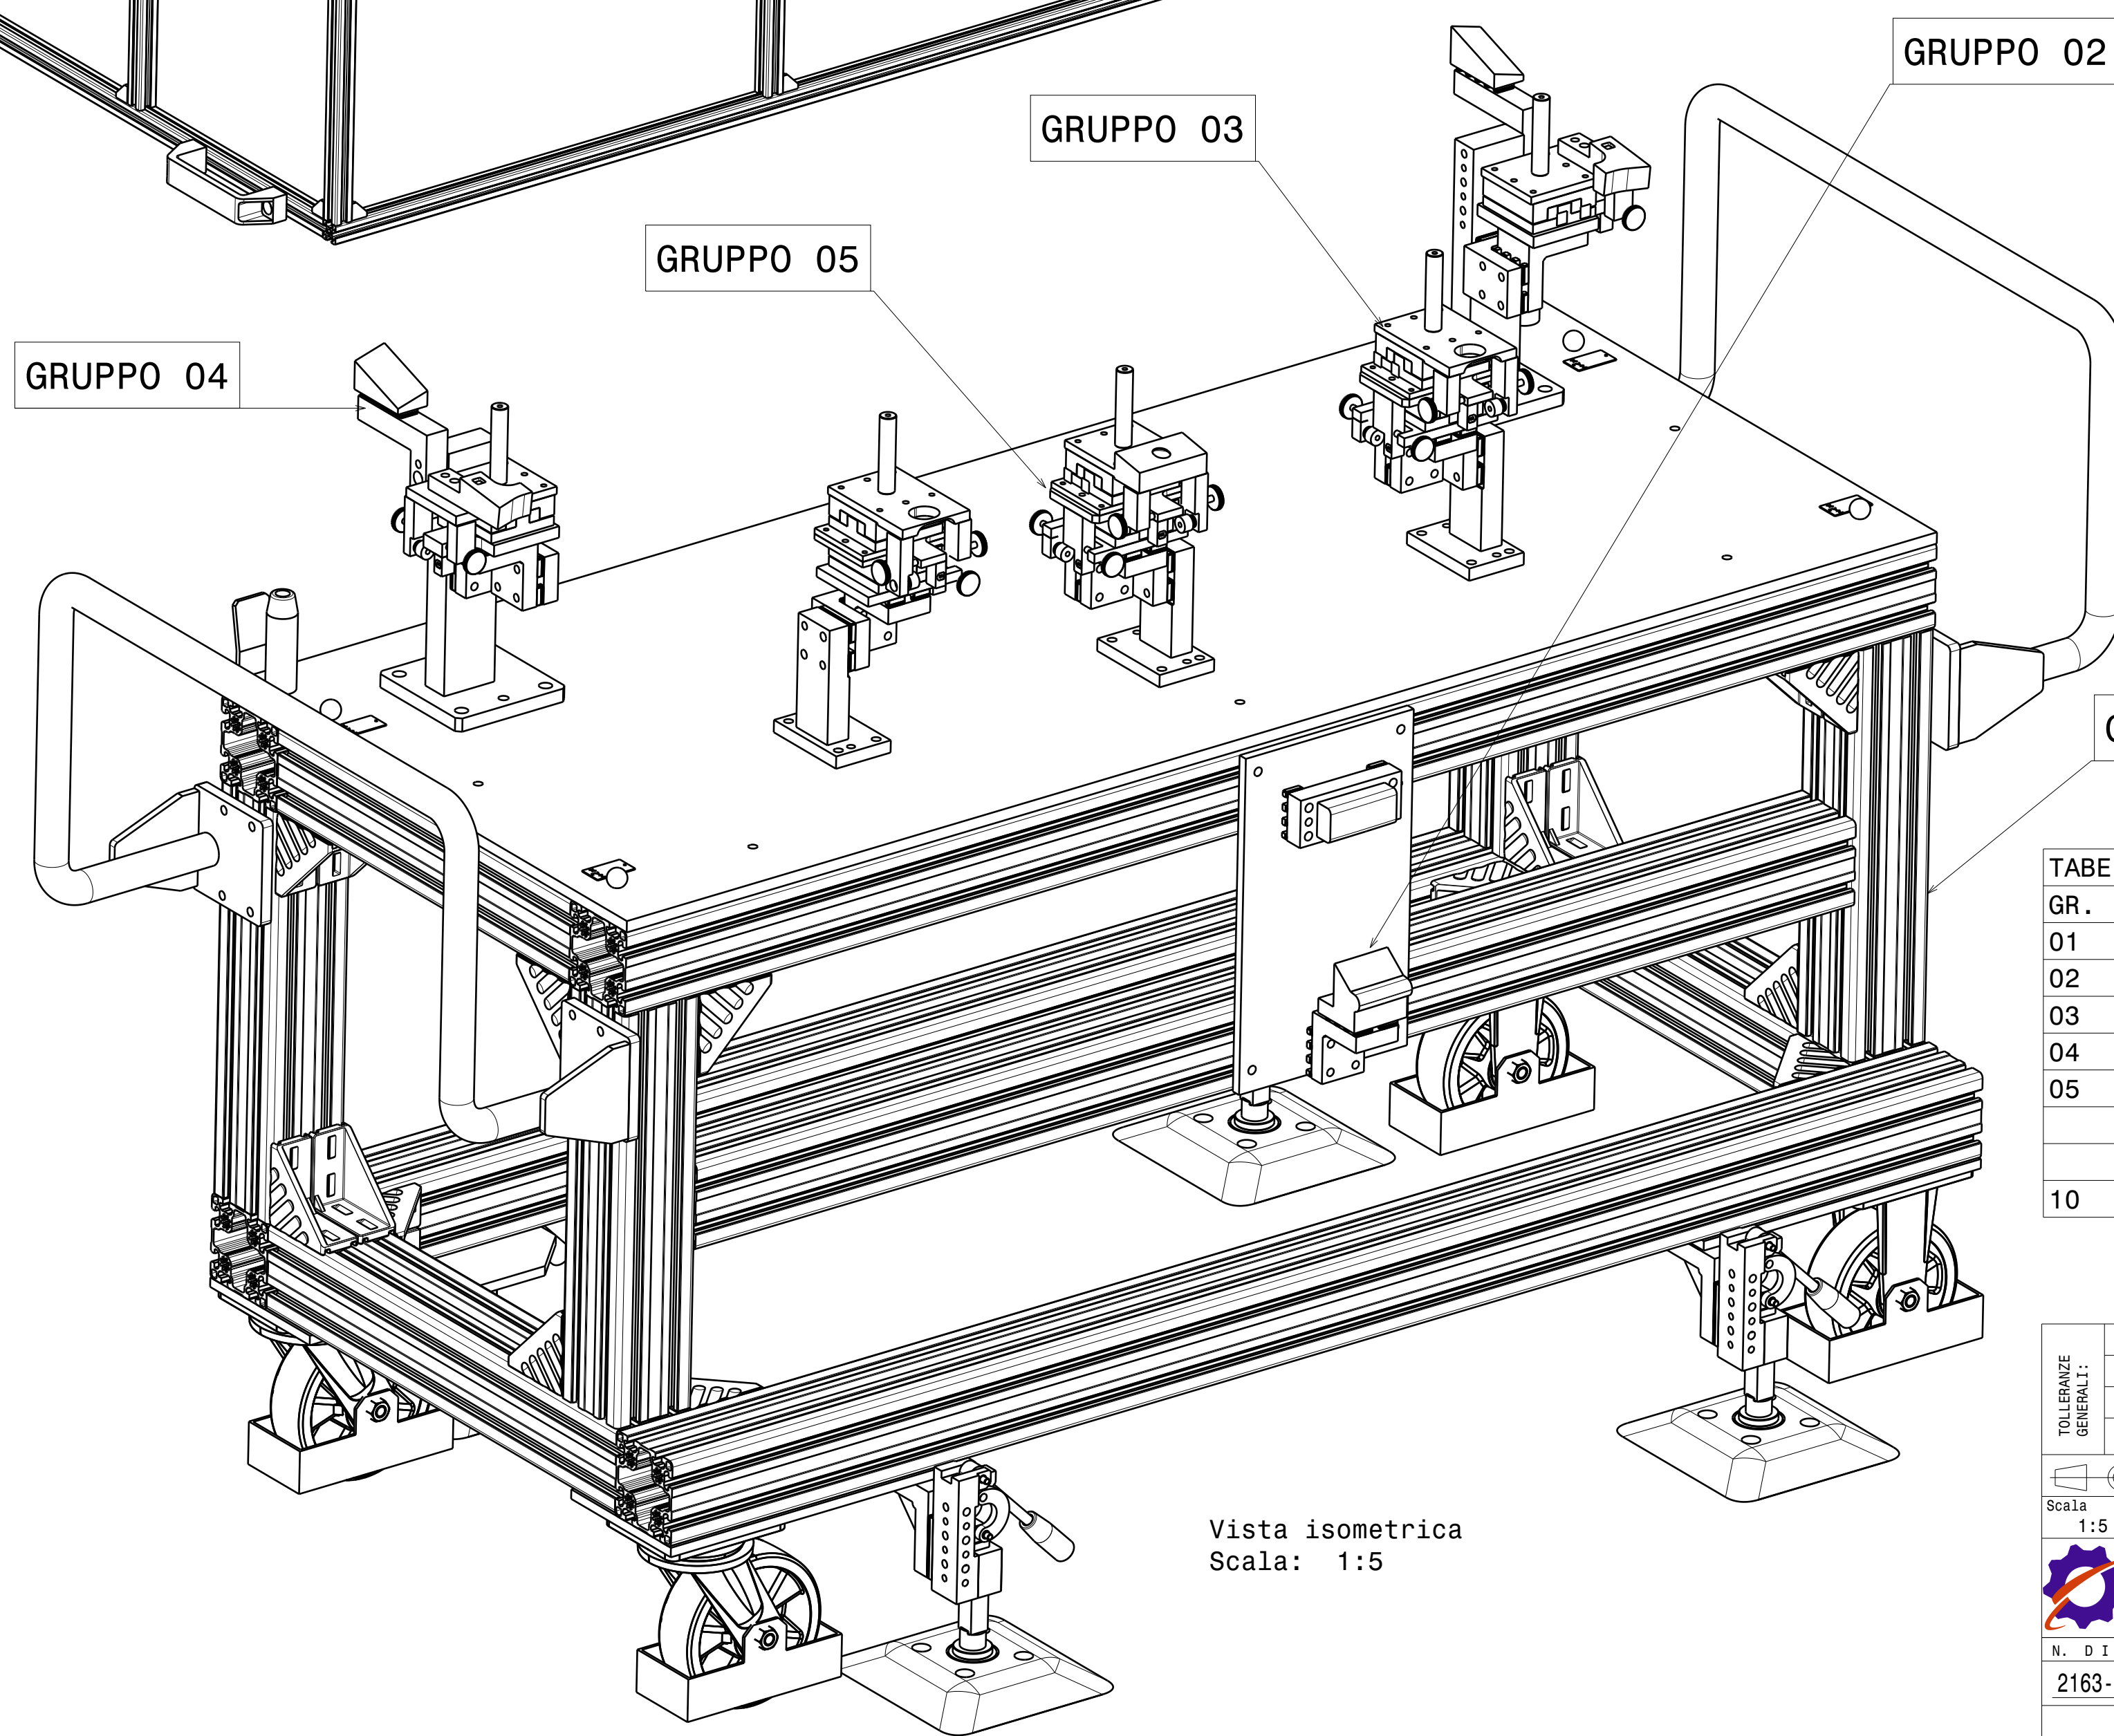

Vista isometrica
Scala: 1:5

GR.	NUM. PARTE	DESCRIZIONE	QTA*
01	2163_01_000	BANCO	01
02	2163_02_000	GRUPPO DI CONTROLLO	01
03	2163_03_000	GRUPPO DI CONTROLLO	1DS+1SN
04	2163_04_000	GRUPPO DI CONTROLLO	1DS+1SN
05	2100_05_000	GRUPPO DI CONTROLLO	01
10	2100_10_000	COPERTURA	01

TOLLERANZE:		FORO:	H 13	.	.	.
GENERALI:		ALBERO:	h 13	.	.	.
		DIW. LINEARE:	±0.15	.	.	.
		ANGOLO:	± 30°	ESP.	MODIFICHE	Data Dis.
Scala	1:5	COMB.	2163	MATERIALE	---	STATO
		DATA	09/2019	FASE		LAVORAZIONI/TRATTAMENTI
		N. DISEGNO		ESP.		
		2163-00-000		ESP.		
		DENOMINAZIONE		CALIBRO DI CONTROLLO		REVISIONE DATA
				MANIPOLATORE FRONT-END 500BEV		NOTE
						TAV. 01